

ДИЗАЙН-ПРОЕКТ

СЕКТОРА ГЕОЛОГИИ МУЗЕЯ СФУ

г. Красноярск

пер. Вузовский, д.3

Состав проекта

Лист	Наименование	Примечание
1	Состав проекта	
2	Визуализация. Холл	
3	Визуализация. Экспозиционный зал	
4	Обмерный план	
5	План расстановки оборудования	
6	План пола	
7	План потолков. План размещения осветительных приборов	
8	План размещения розеток и эл.выводов. План размещения выключателей	
9	Ведомость отделочных материалов	
10	Ведомость светильников	
11	Ведомость дверей	
12	Ведомость мебели и оборудования	


						г.Красноярск		
Изм.	Кол.уч	Лист	№Изм.	Подп.	Дата			
						Дизайн-проект Сектора геологии Музея СФУ, Вузовский переулок, д.3	Стадия	Масштаб
							ДП	1:50
						Состав проекта	Лист	Листов
Дизайнер				Максимова И.А.			1	12
Руководитель				Румянцев А.С.				

Визуализация. Холл




						г.Красноярск		
Изм.	Кол.уч	Лист	№Изм.	Подп.	Дата			
						Дизайн-проект Сектора геологии Музея СФУ, Вузовский переулок, д.3	Стадия	Масштаб
							ДП	1:50
Дизайнер				Максимова И.А.		Визуализация. Холл	Лист	Листов
Руководитель				Румянцева А.С.			2	12

Визуализация. Экспозиционный зал

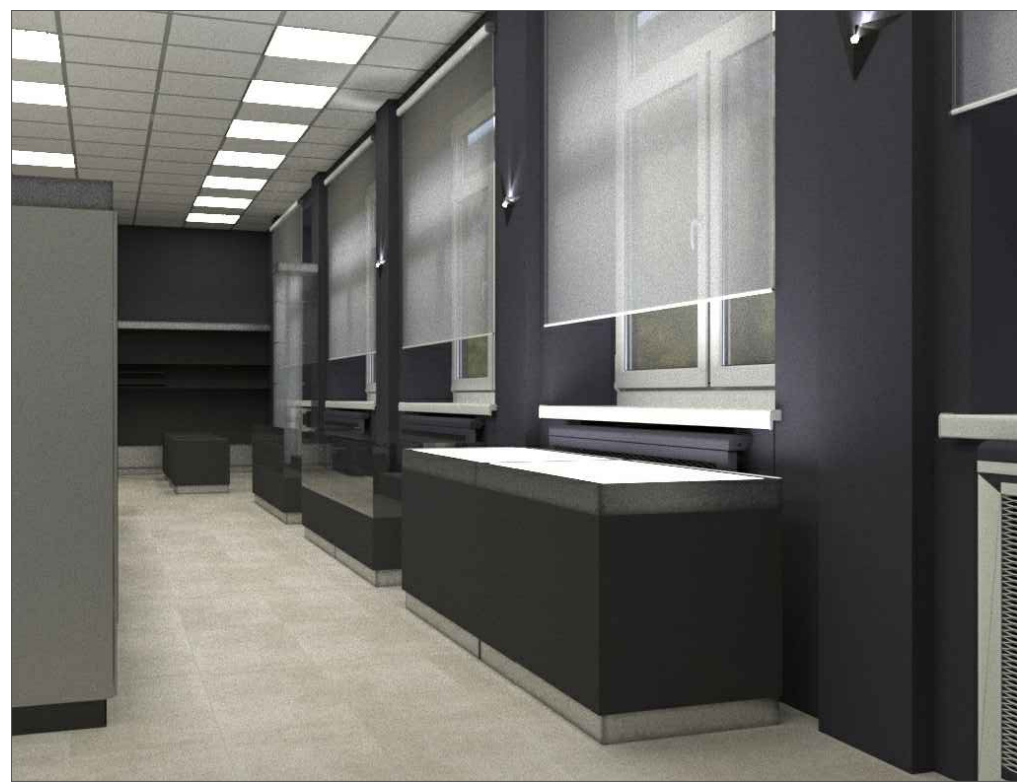

						г.Красноярск		
Изм.	Кол.уч	Лист	№Изм.	Подп.	Дата	Дизайн-проект Сектора геологии Музея СФУ, Вузовский переулок, д.3	Стадия	Масштаб
							ДП	1:50
Дизайнер				Максимова И.А.		Визуализация. Холл	Лист	Листов
Руководитель				Румянцева А.С.			3	12

Обмерный план М 1:75

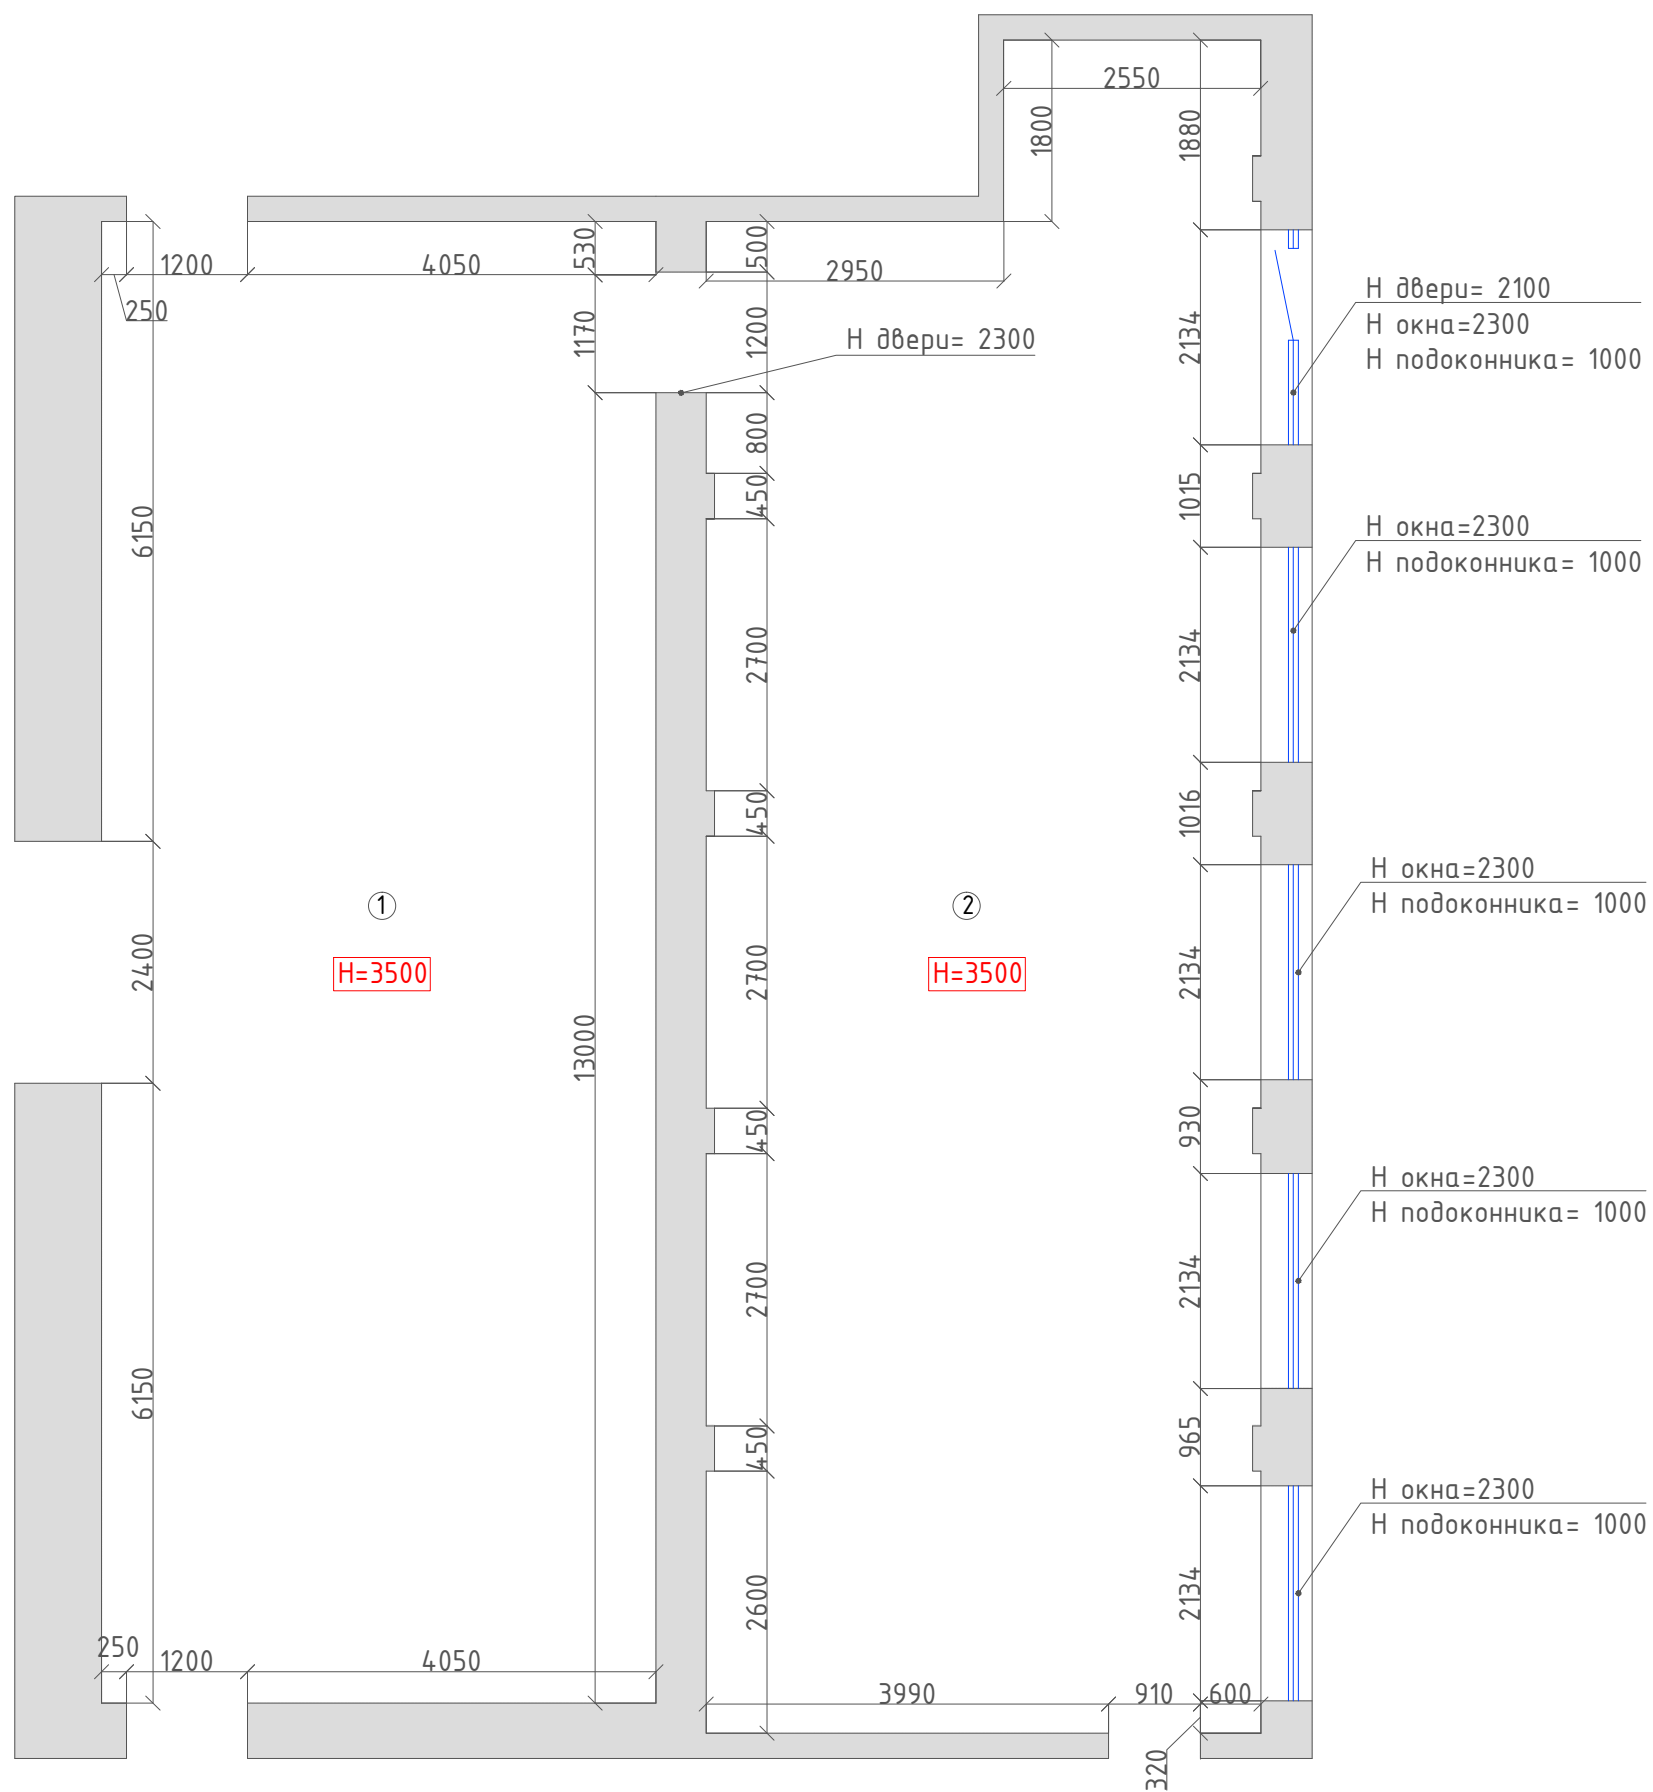


			г.Красноярск						
№	Название помещения	Площадь	Изм.	Кол.уч	Лист	№Изм.	Подп.	Дата	
1	Холл	80,8							
2	Экспозиционный зал	87							
3	Общая площадь	167,8							
			Дизайн-проект Сектора геологии Музея СФУ, Вузовский переулок, д.3				Стадия	Масштаб	
			Дизайнер Руководитель				Максимова И.А. Румянцева А.С.	ДП	1:50
			Обмерный план				Лист	Листов	
							4	12	

План расстановки оборудования М 1:75

Спецификация витрин

№	Кол. шт	Содержание
1	2	Физ. свойства минералов. Минеральные агрегаты. Самородные элементы
2.1	7	Сульфиды Оксиды Фосфаты, Арсенаты, Бораты Силикаты (кольцевые, цепочечные ленточные) Силикаты слоистые
2.2	4	Сульфиды Галогенеды Фосфаты, Арсенаты, Бораты Силикаты островные Силикаты каркасные
2.3	2	Оксиды. Карбонаты
2.4	1	Карбонаты. Сульфаты
3	4	Сульфиды (большие) Оксиды (большие) Карбонаты (большие) Силикаты (большие)
4.1	1	Кристаллография
4.2	1	Полупрозрачные образцы
5.1	2	Метеориты Образцы нефти
5.2	2	Подделки
6	1	Микроскопы
7	2	Палеозоология Палеоботаника
8.1	3	Палеозоология
8.2	1	Друзы

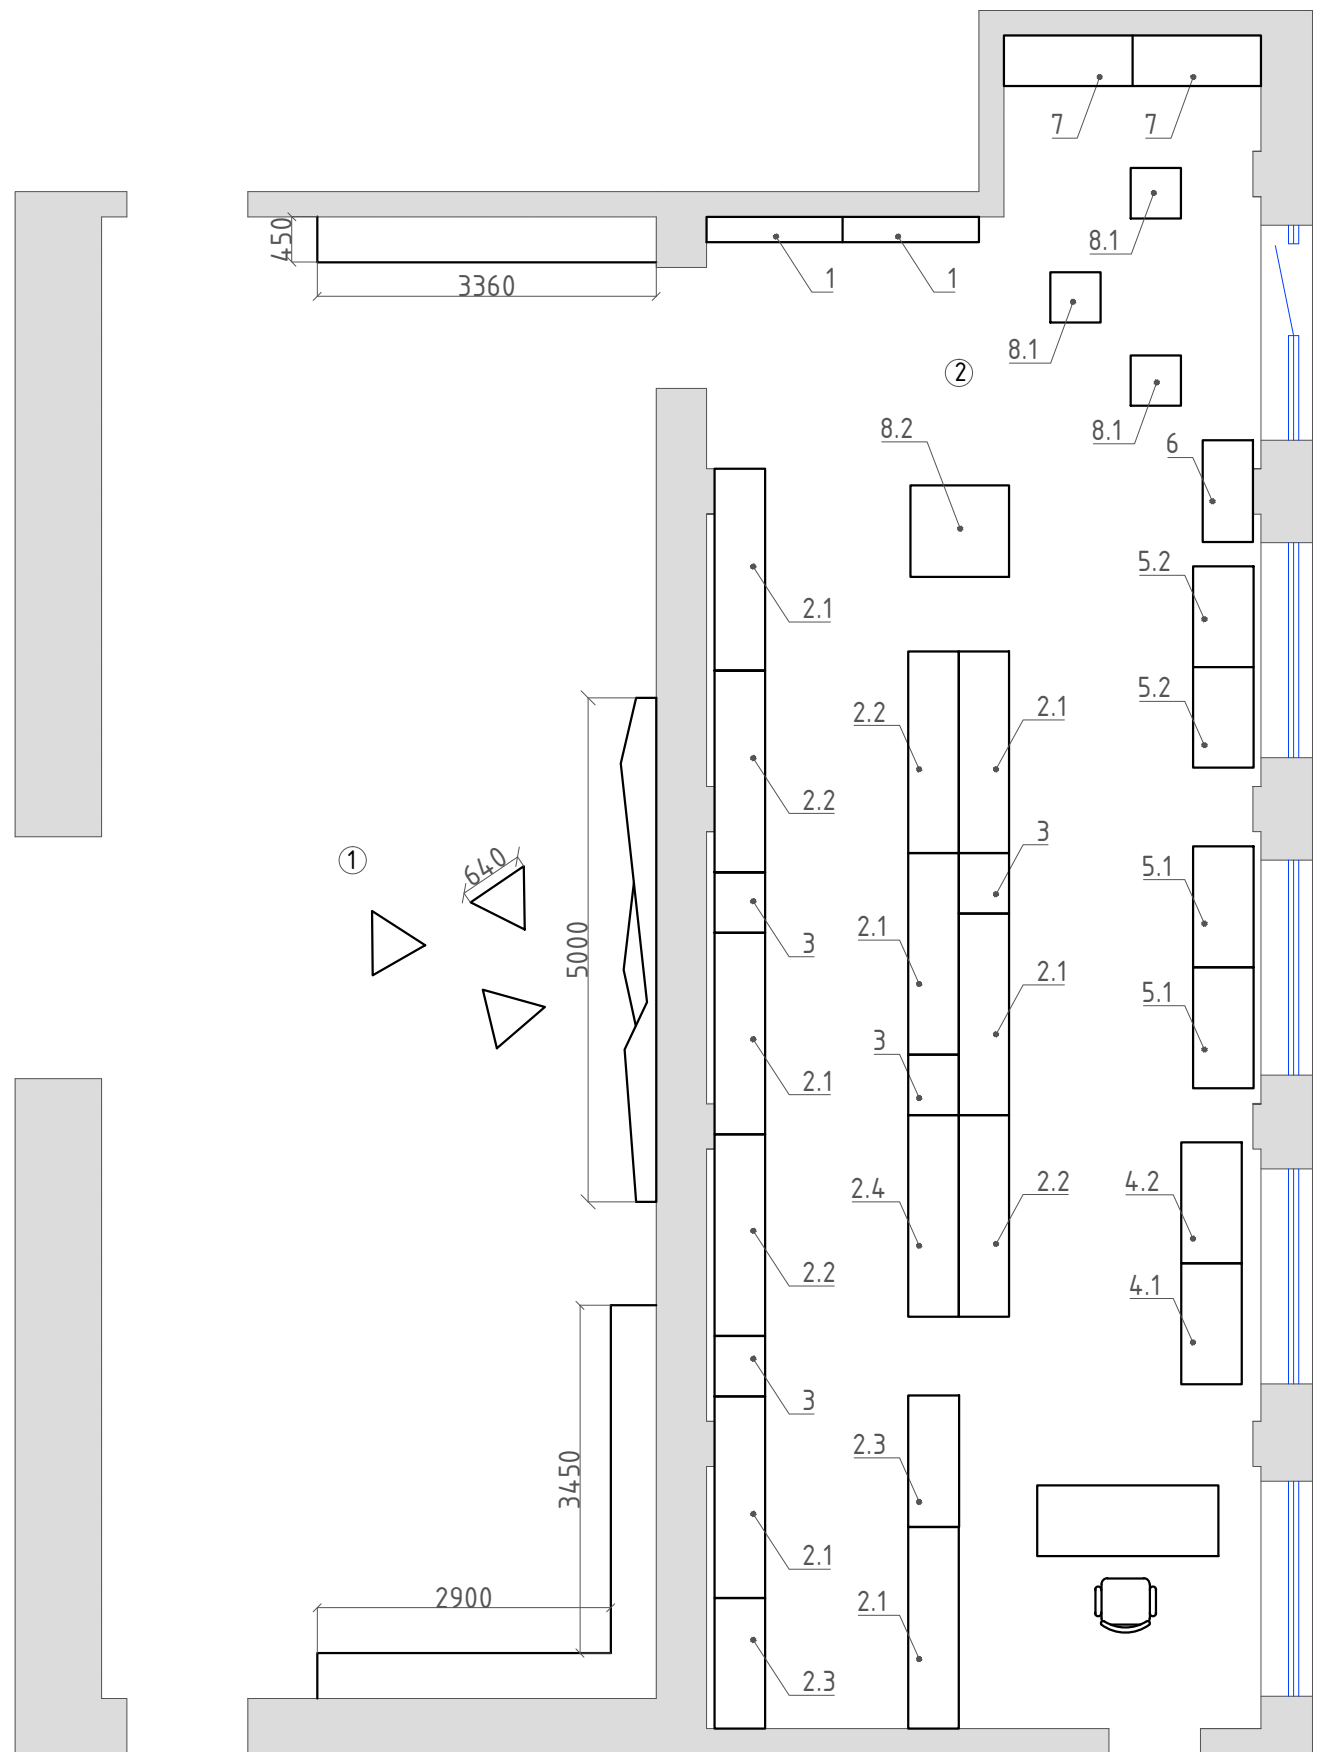

№	Название помещения	Площадь
1	Холл	80,8
2	Экспозиционный зал	87
3	Общая площадь	167,8

г.Красноярск						Стадия	Масштаб
Изм.	Кол.уч	Лист	№Изм.	Подп.	Дата	ДП	1:50
Дизайн-проект Сектора геологии Музея СФУ, Вузовский переулок, д.3						Лист	Листов
Дизайнер Руководитель						5	12
Максимова И.А. Румянцев А.С.						План расстановки оборудования	

Ведомость отделочных материалов

Помещение	Пол	S, м2	Стены	S, м2	Потолок	S, м2
1 Холл	Керамогранит ITALON Коллекция CHARME EVO FLOOR PROJECT, Оттенок Антрацит, размер 450*900 мм	80	Оштукатуривание +Покраска CAPAROL LATEX SATIN 20 Оттенок ARCTIS 20	142	Плиты потолочные Armstrong тип Dune, размеры 600*600, 1200*600	80
2 Экспозиционный зал	Керамогранит ITALON Коллекция CHARME EVO FLOOR PROJECT, Оттенок Империале, размер 450*900 мм	87	Оштукатуривание +Покраска CAPAROL LATEX SATIN 20 Оттенок UNIVERSO 30	132	Плиты потолочные Armstrong тип Dune, размеры 600*600, 1200*600	87

Изм.	Кол.уч	Лист	№Изм.	Подп.	Дата	г.Красноярск		
						Дизайн-проект Сектора геологии Музея СФУ, Вузовский переулок, д.3	Стадия	Масштаб
							ДП	1:50
						Ведомость отделочных материалов	Лист	Листов
							9	12

Ведомость мебели и оборудования

Помещение	Тип, модель	Кол.	Фото	Примечание
1 Холл	Макет карты России с указанием полезных ископаемых	1 шт.		Чертежи и стоимость смотреть в Приложении 1 "Оформление холла Музея СФУ"
	Сиденья "Кристаллы"	3 шт.		
	Скамьи модульные пристенные	2 шт.		
2 Экспозиционный зал	Витрины	33 шт.		Конфигурацию, чертежи и стоимость смотреть в Приложении 2 "Экспозиционное оборудование Музея СФУ"
	Стойка Ресепшн	1 шт.		
	Офисное кресло "Дэфо", модель Zenit	1 шт.		

						г.Красноярск		
Изм.	Кол.уч	Лист	№Изм.	Подп.	Дата	Дизайн-проект Сектора геологии Музея СФУ, Вузовский переулок, д.3	Стадия	Масштаб
							ДП	1:50
Дизайнер				Максимова И.А.		Ведомость мебели и оборудования	Лист	Листов
Руководитель				Румянцева А.С.			12	12