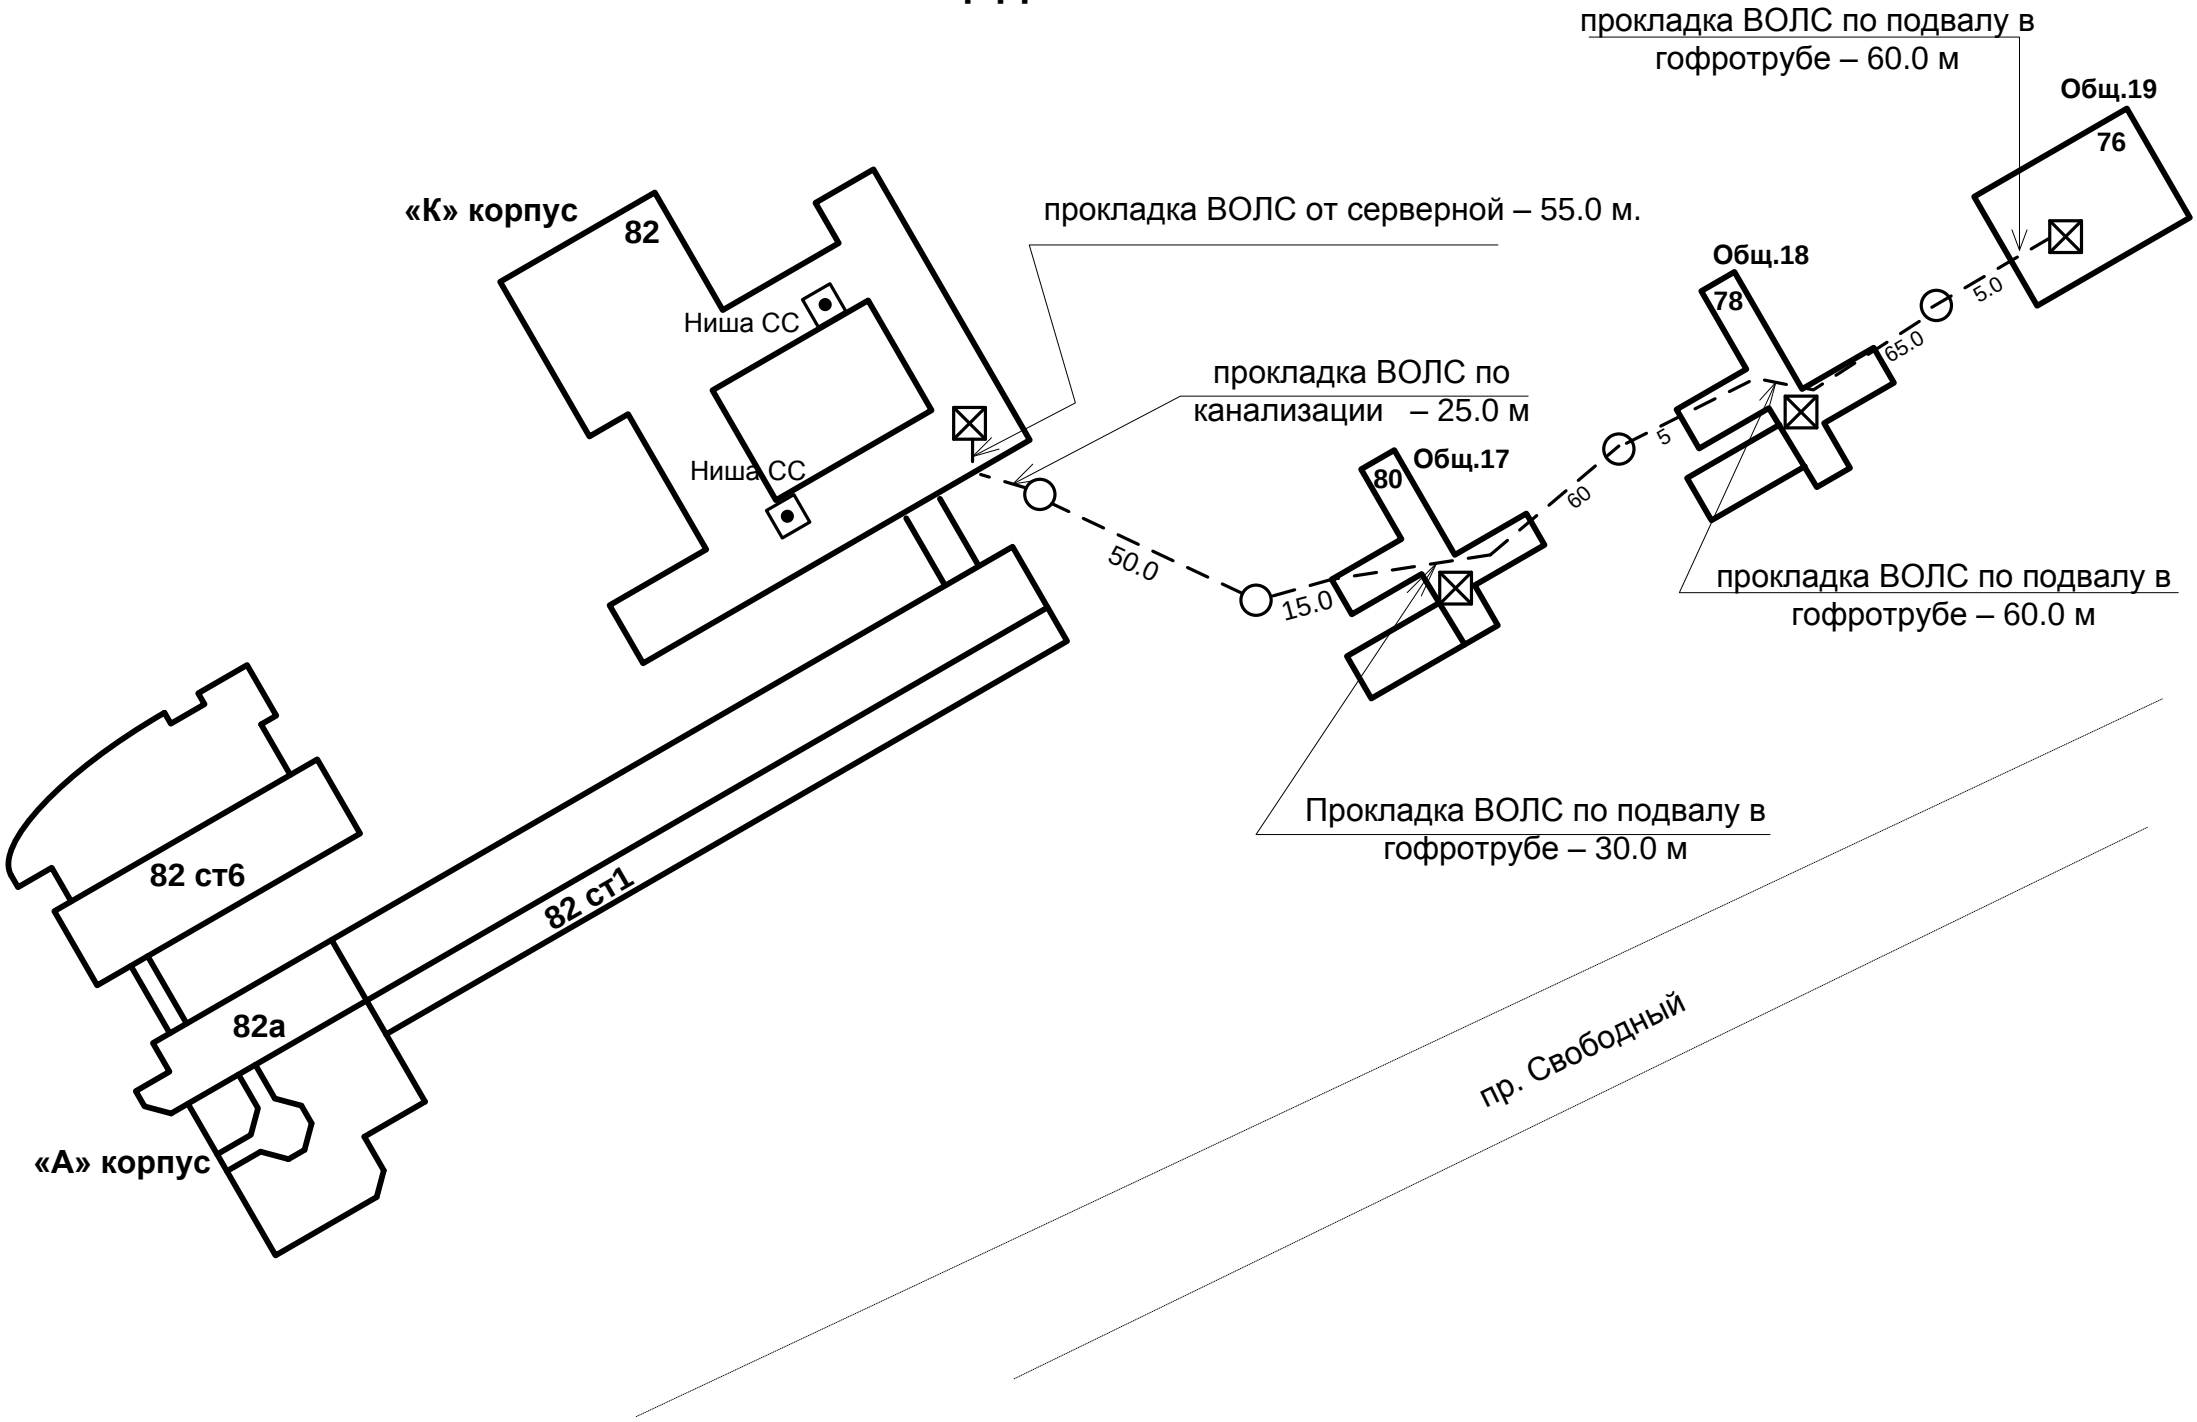Схема №2. Прокладка волоконно-оптического кабеля связи (ВОЛС) на площадке СФУ №4