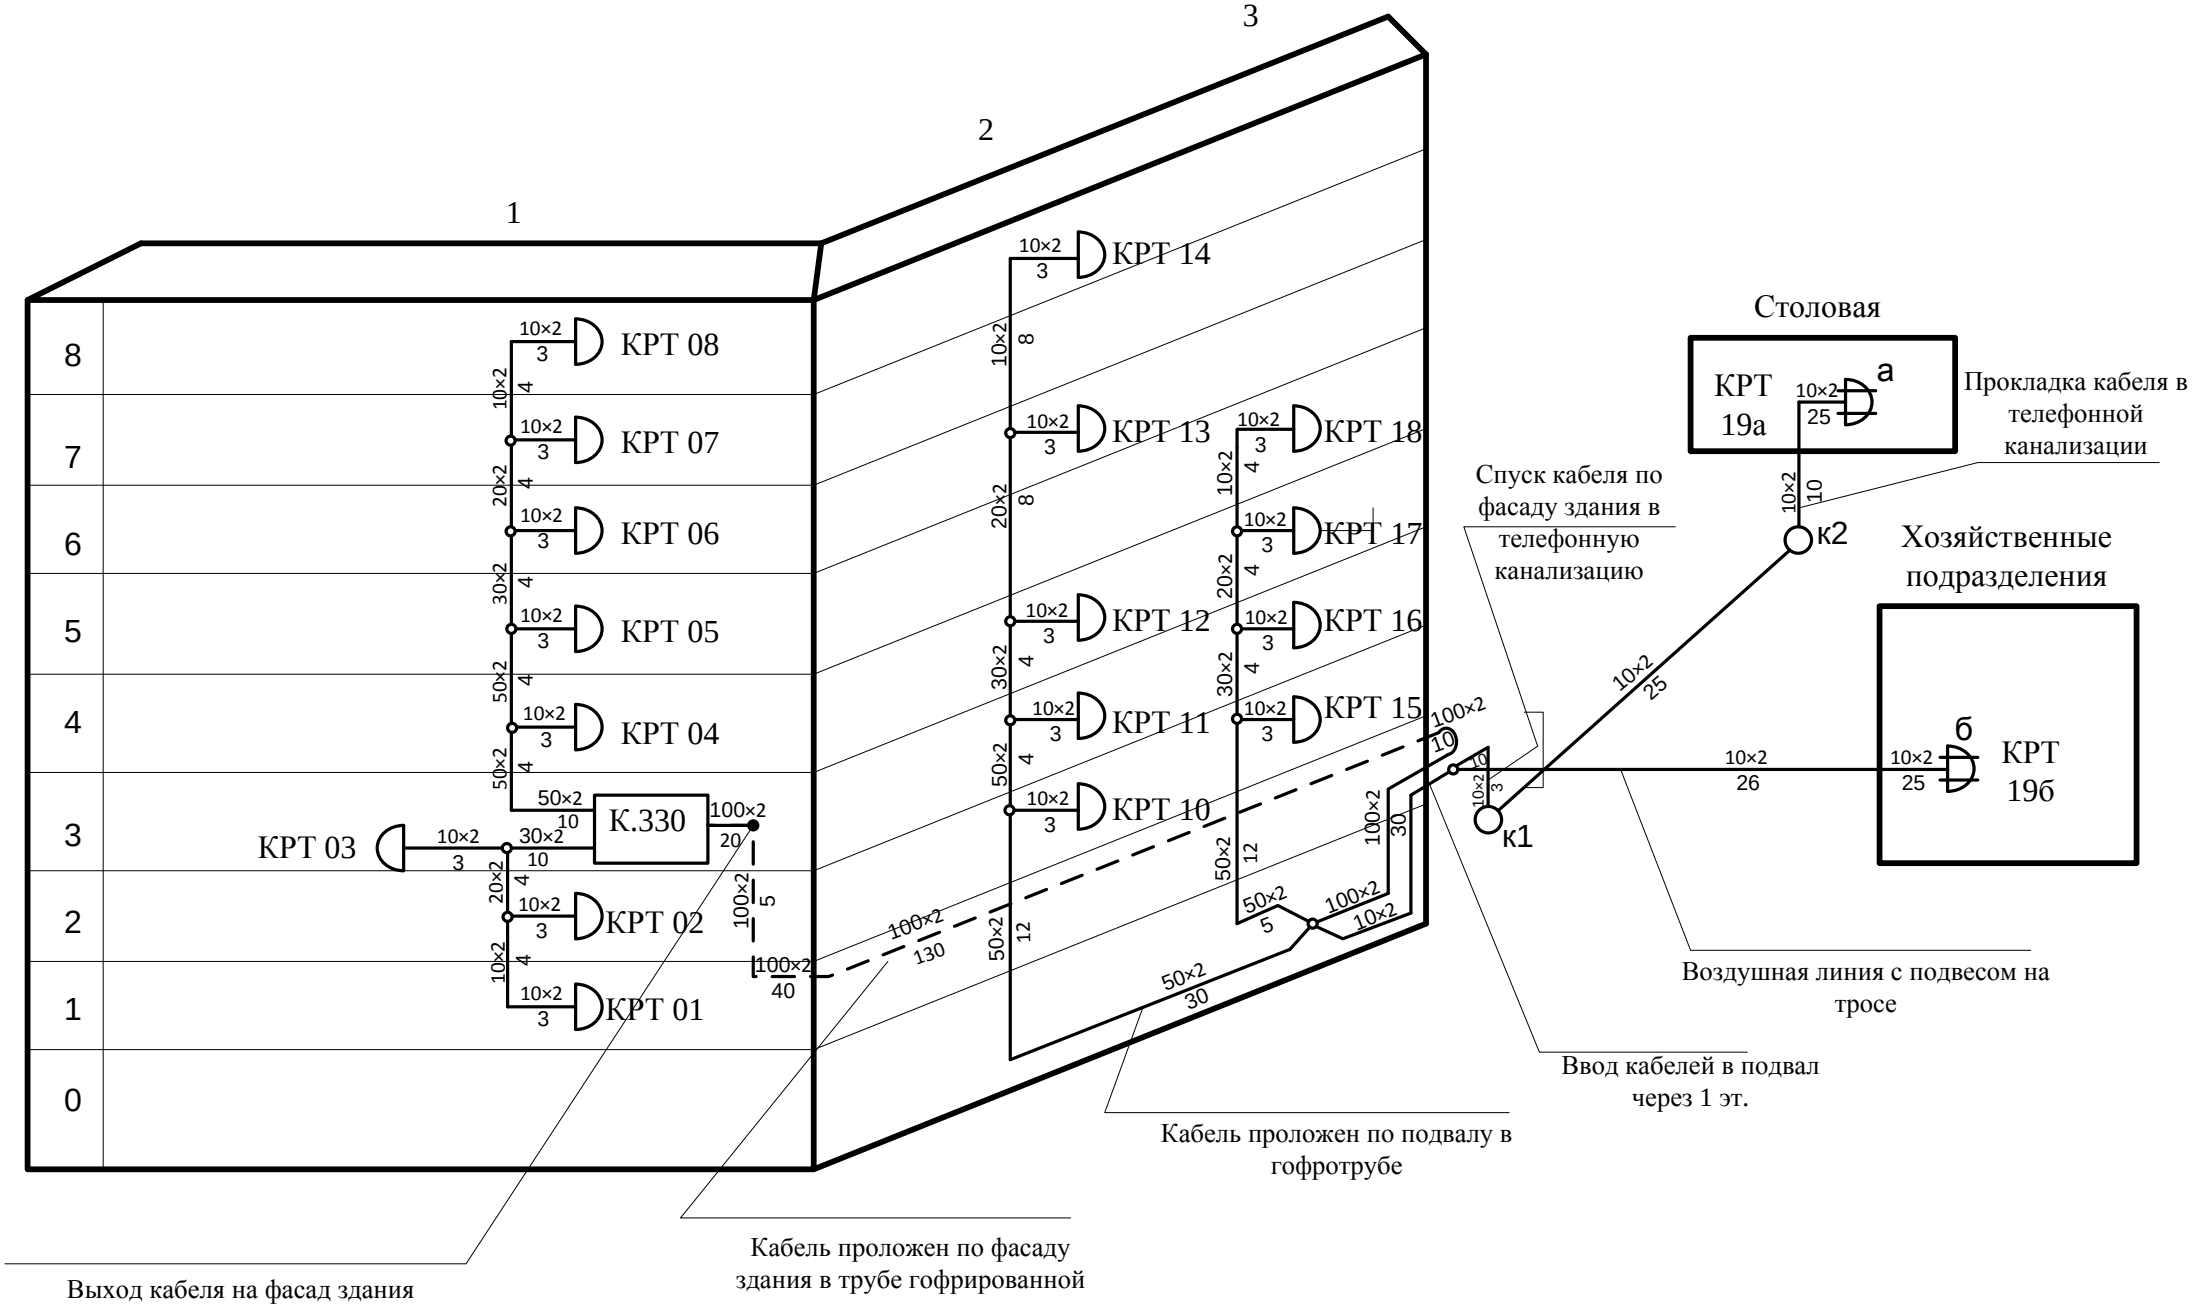Схема №2. Внутренняя сеть телефонной связи в здании по ул. Лиды Прушинской, 2, г. Красноярск