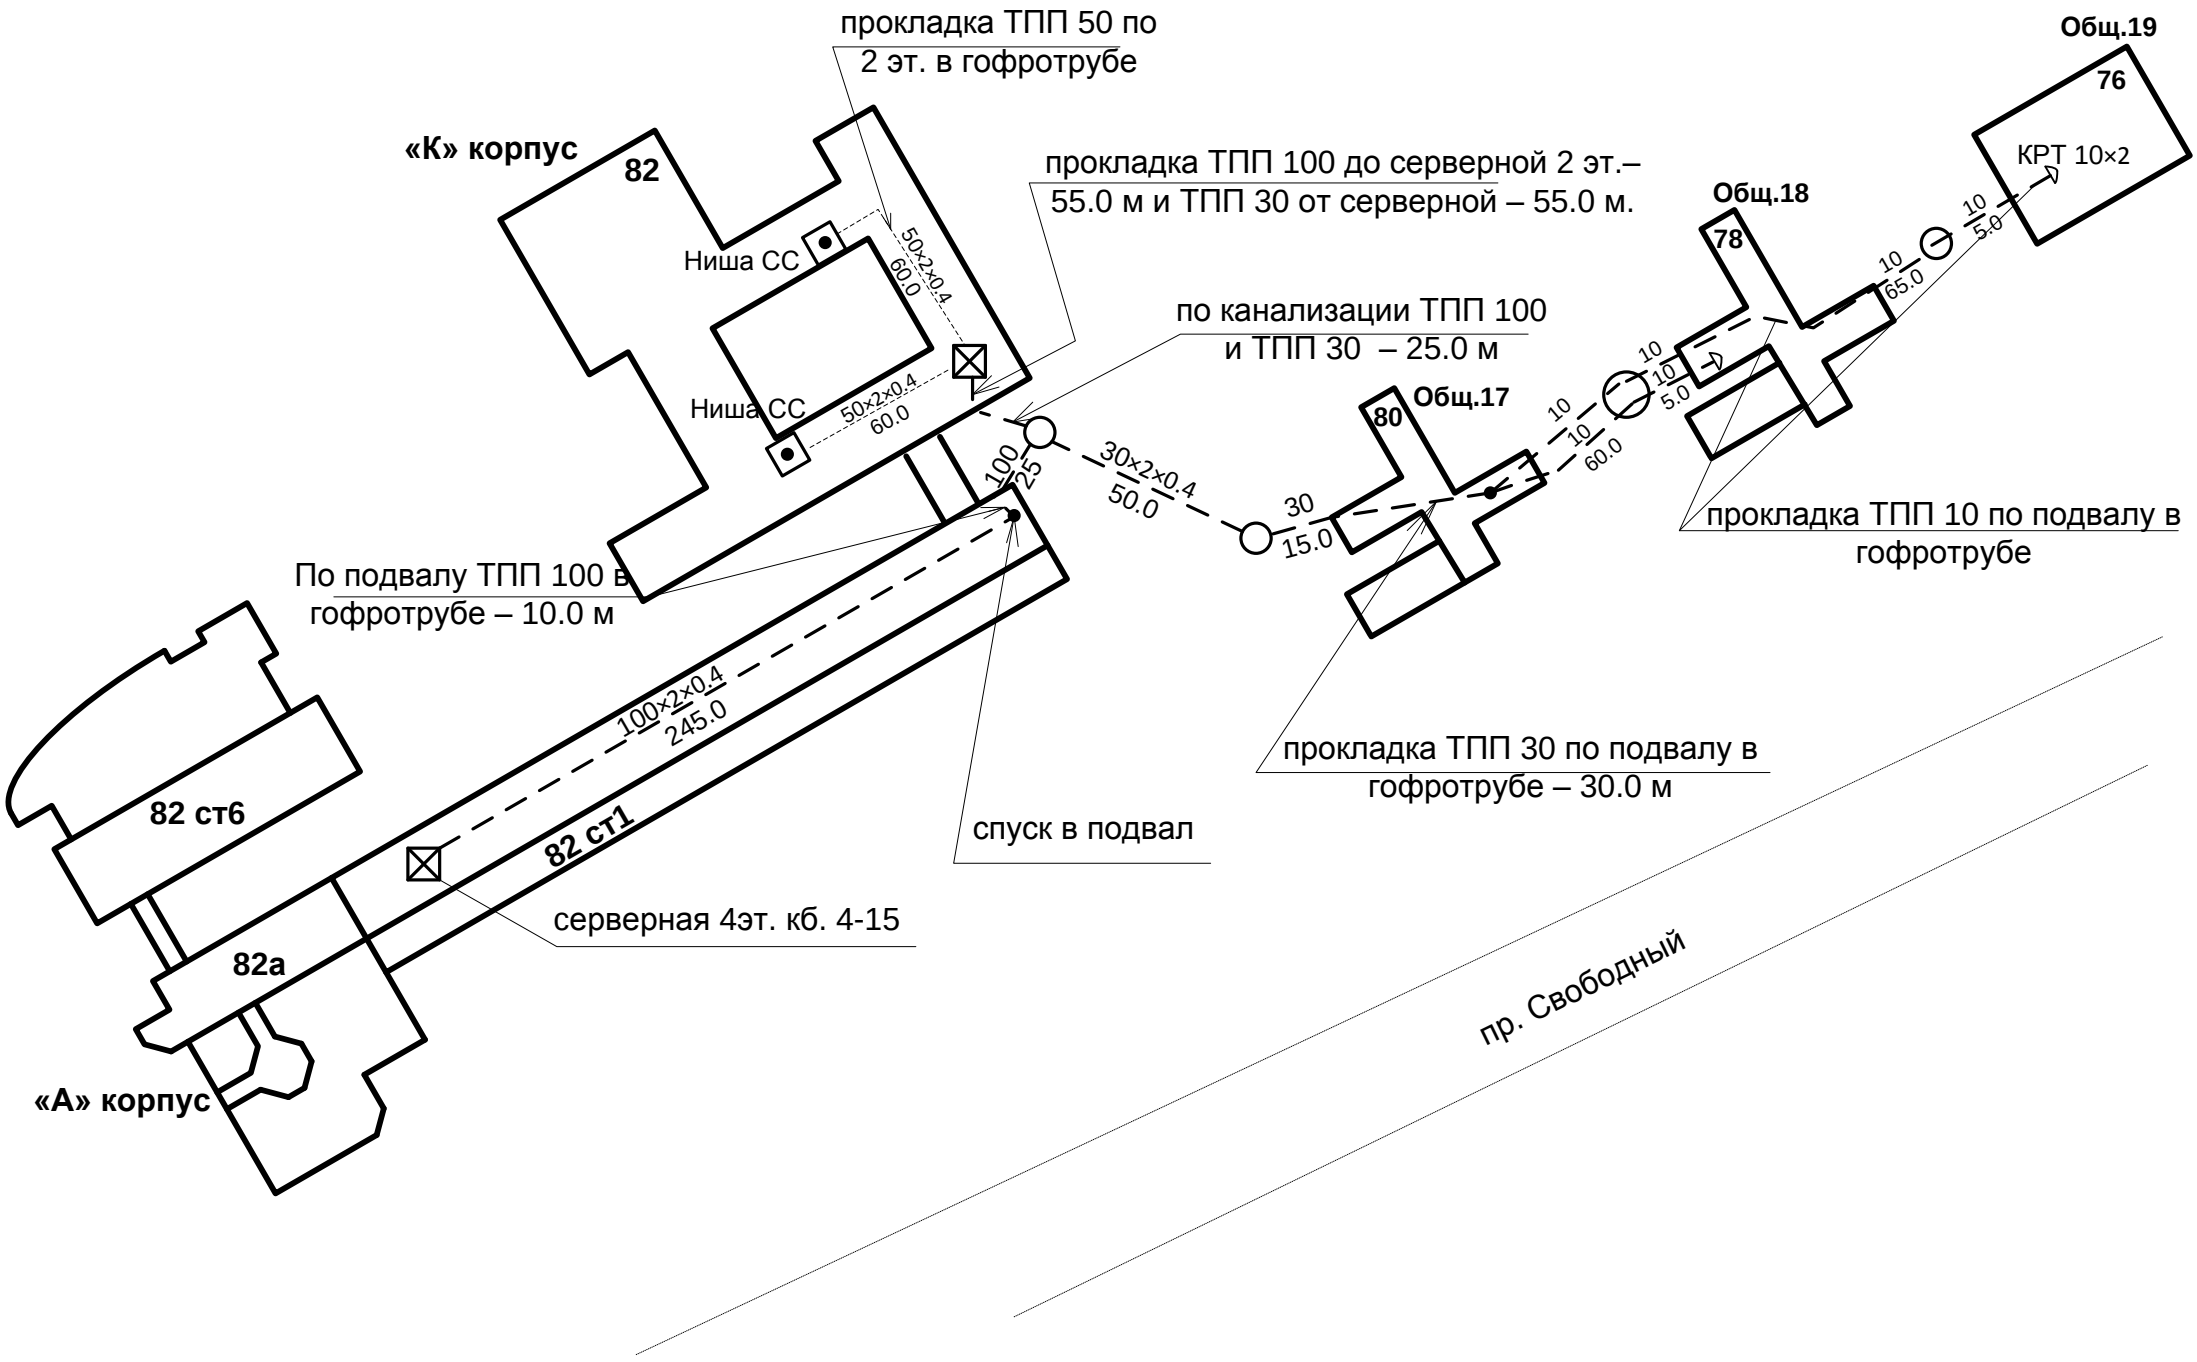Схема №1. Прокладка магистральной и распределительных линий связи на площадке СФУ №4